

WEST
END
SKY
SIMPLY
INDEPENDENT




**BEISPIELHAFTE
BELEGUNGSPLANUNGEN
SEPTEMBER 2016**

ULMENSTRASSE 30 / 60325 FRANKFURT AM MAIN

„Deka
Immobilien

EG – Beispiel Konferenzbereich, Lobby,
Bistro mit Außenterrasse*

*Alle Grundrisse sind Vorentwürfe
und nicht verbindlich.

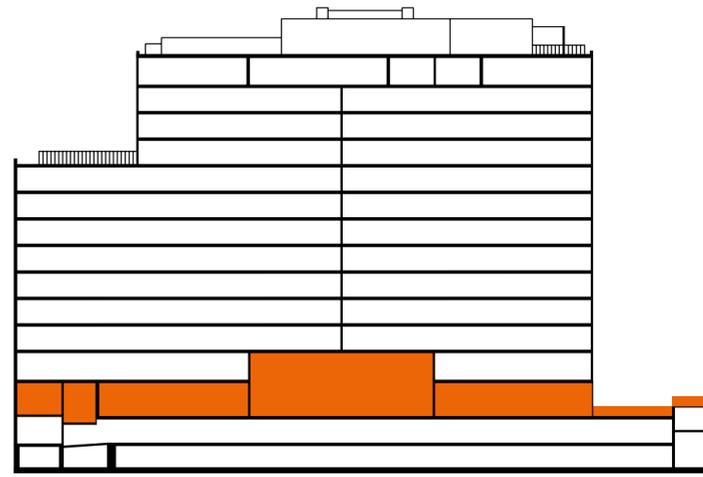

Mietfläche: ca.

1.223 m²


Belegung Fläche Nord: 26 Arbeitsplätze

Belegung Fläche Süd: 45 Arbeitsplätze


Belegung gesamt:

71 ARBEITSPLÄTZE

**1. OG – Beispiel für Kombibüro mit
Gruppenarbeitsplätzen***

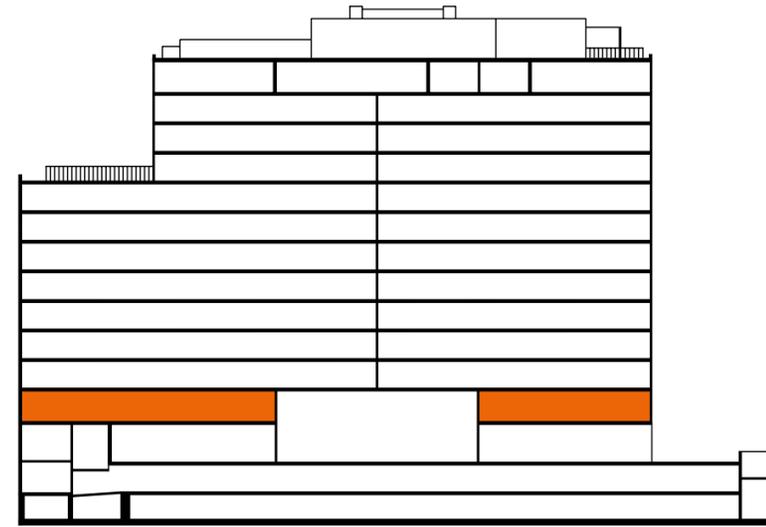

*Alle Grundrisse sind Vorentwürfe
und nicht verbindlich.

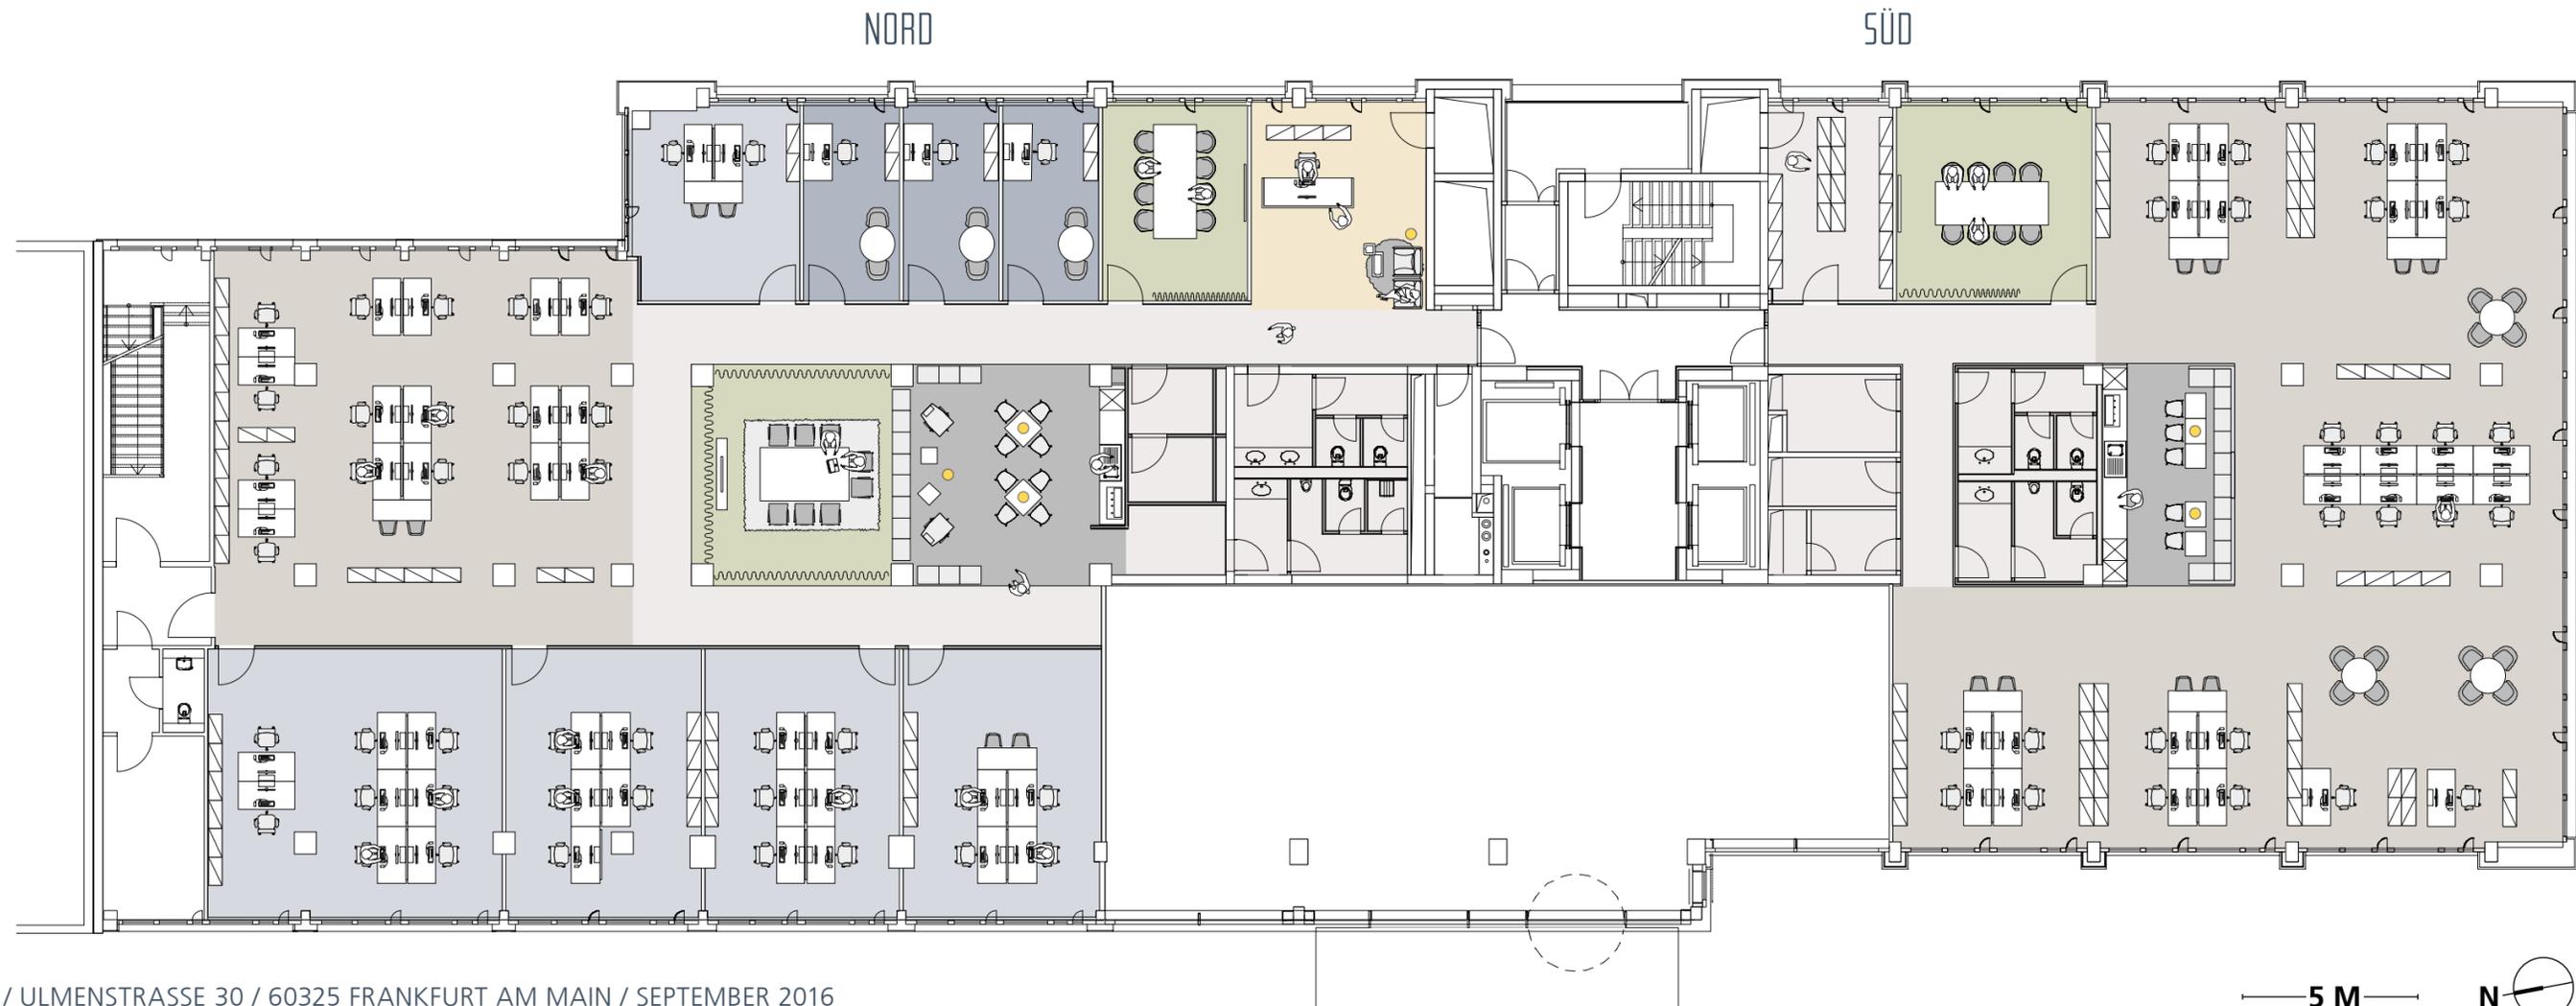

Mietfläche: je ca.

1.396 m²

Belegung Fläche Nord: 34 Arbeitsplätze

Belegung Fläche Süd: 45 Arbeitsplätze

Belegung: gesamt


79 ARBEITSPLÄTZE

2.–8. OG (Regelgeschoss)

Beispiel für Einzelverzimmerung/
Kombibüros*



*Alle Grundrisse sind Vorentwürfe
und nicht verbindlich.

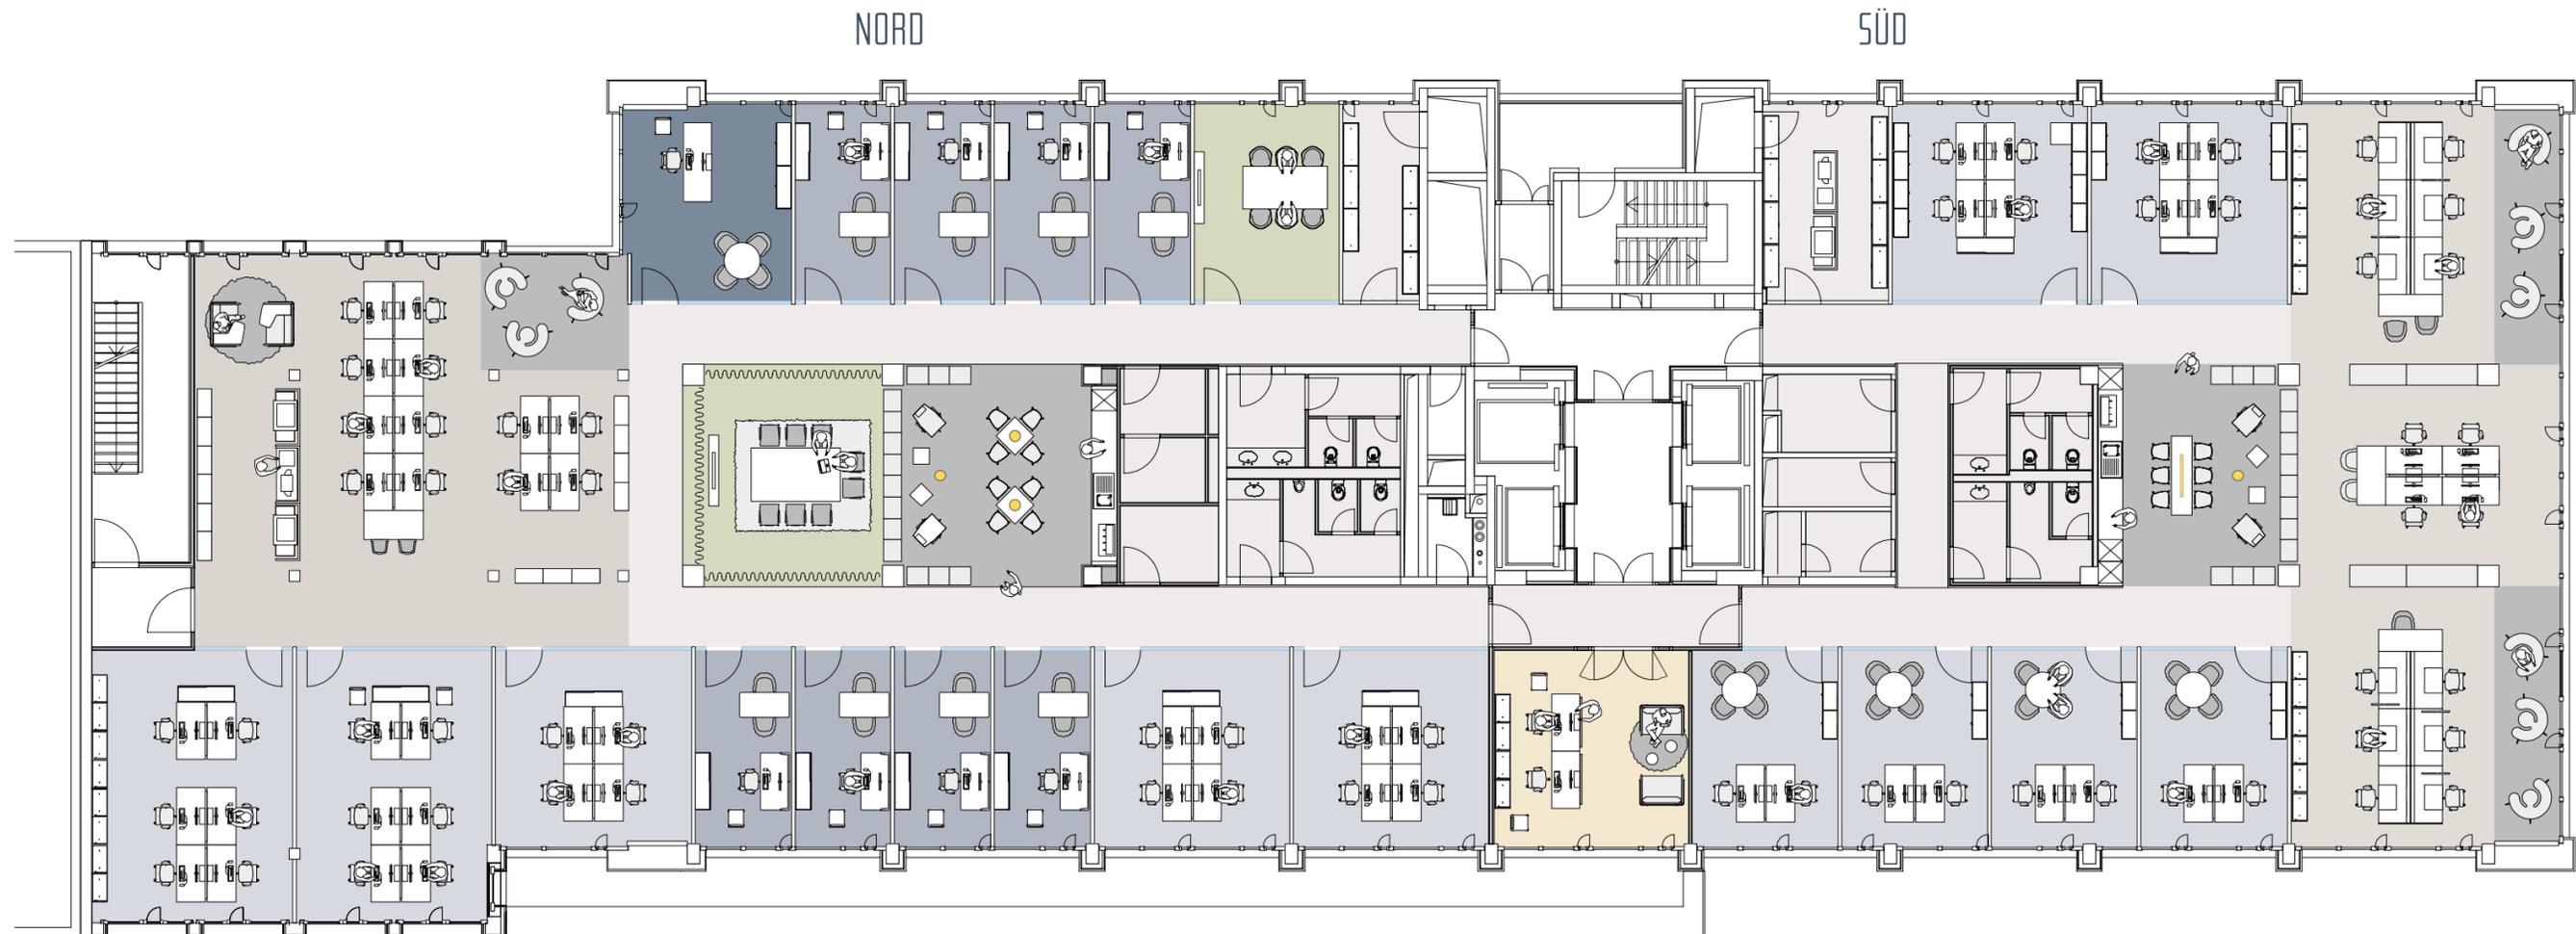

2.–8. OG (Regelgeschoss)
Beispiel für 2 Mieteinheiten/
Großraumlösung*




Mietfläche: ca.

822 m² NORD

574 m² SÜD

*Alle Grundrisse sind Vorentwürfe
und nicht verbindlich.

Belegung Fläche Nord: 53 Arbeitsplätze
Belegung Fläche Süd: 32 Arbeitsplätze

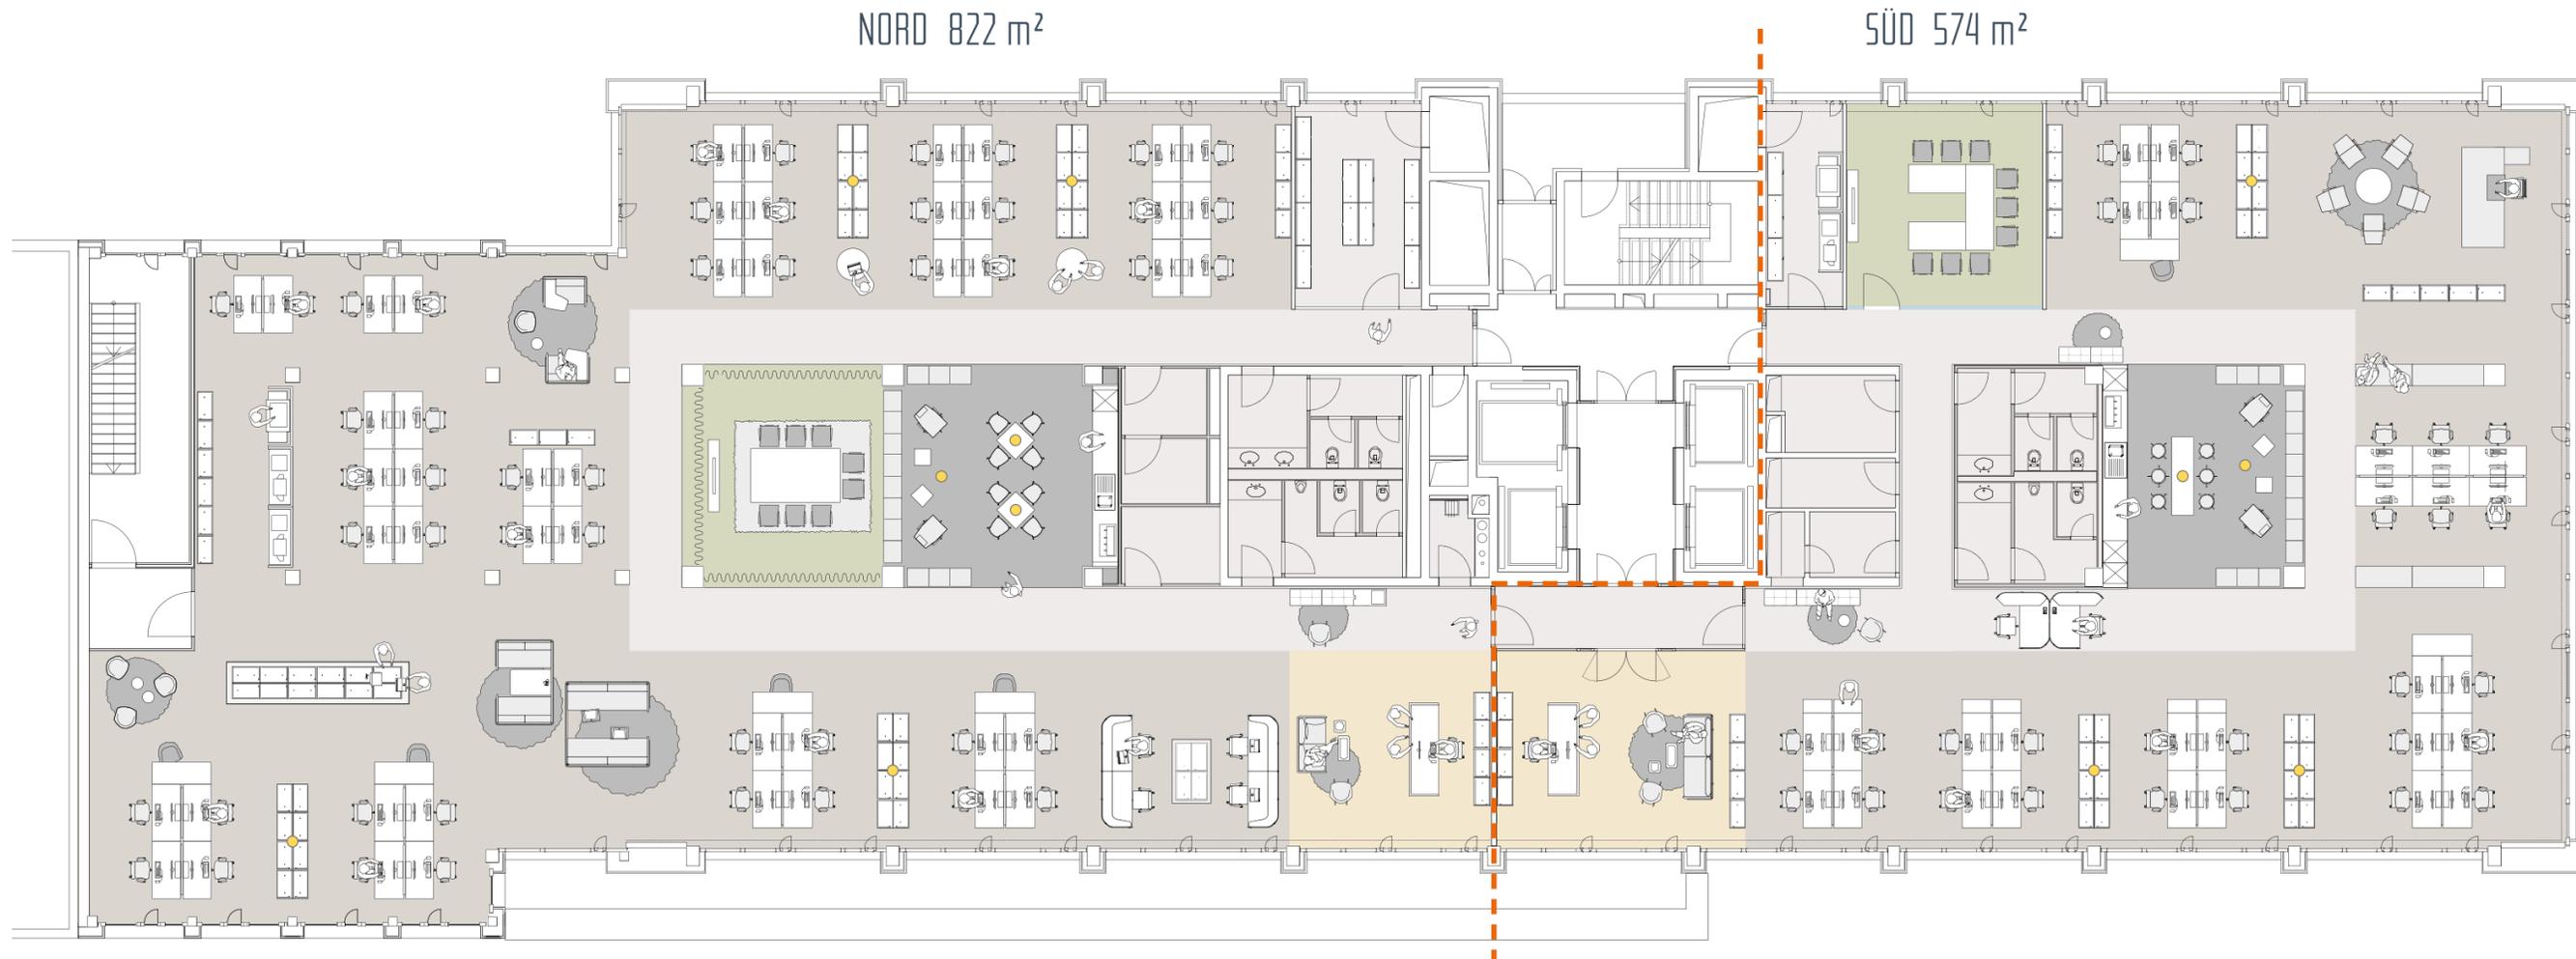

Mietfläche: ca.

1.276 m² inkl. Terrasse (ca. 160 m²)


Belegung Fläche Nord: 36 Arbeitsplätze

Belegung Fläche Süd: 36 Arbeitsplätze


Belegung: gesamt

72 ARBEITSPLÄTZE

9. OG – Beispiel für Großraumlösung*

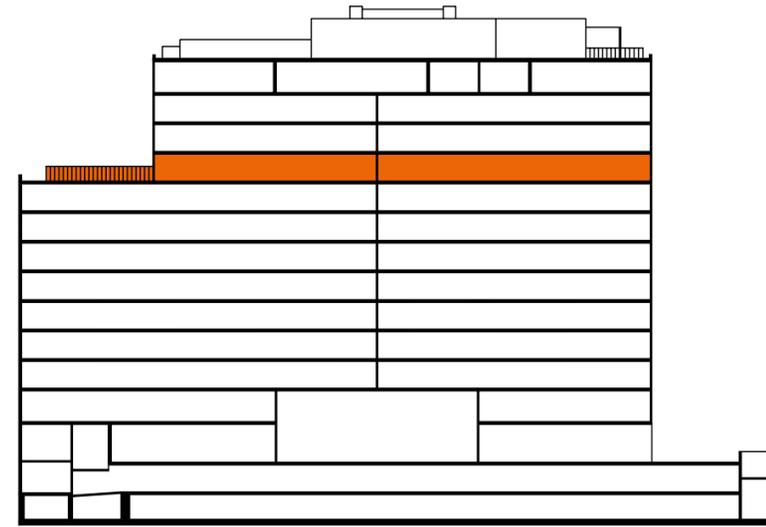


*Alle Grundrisse sind Vorentwürfe und nicht verbindlich.

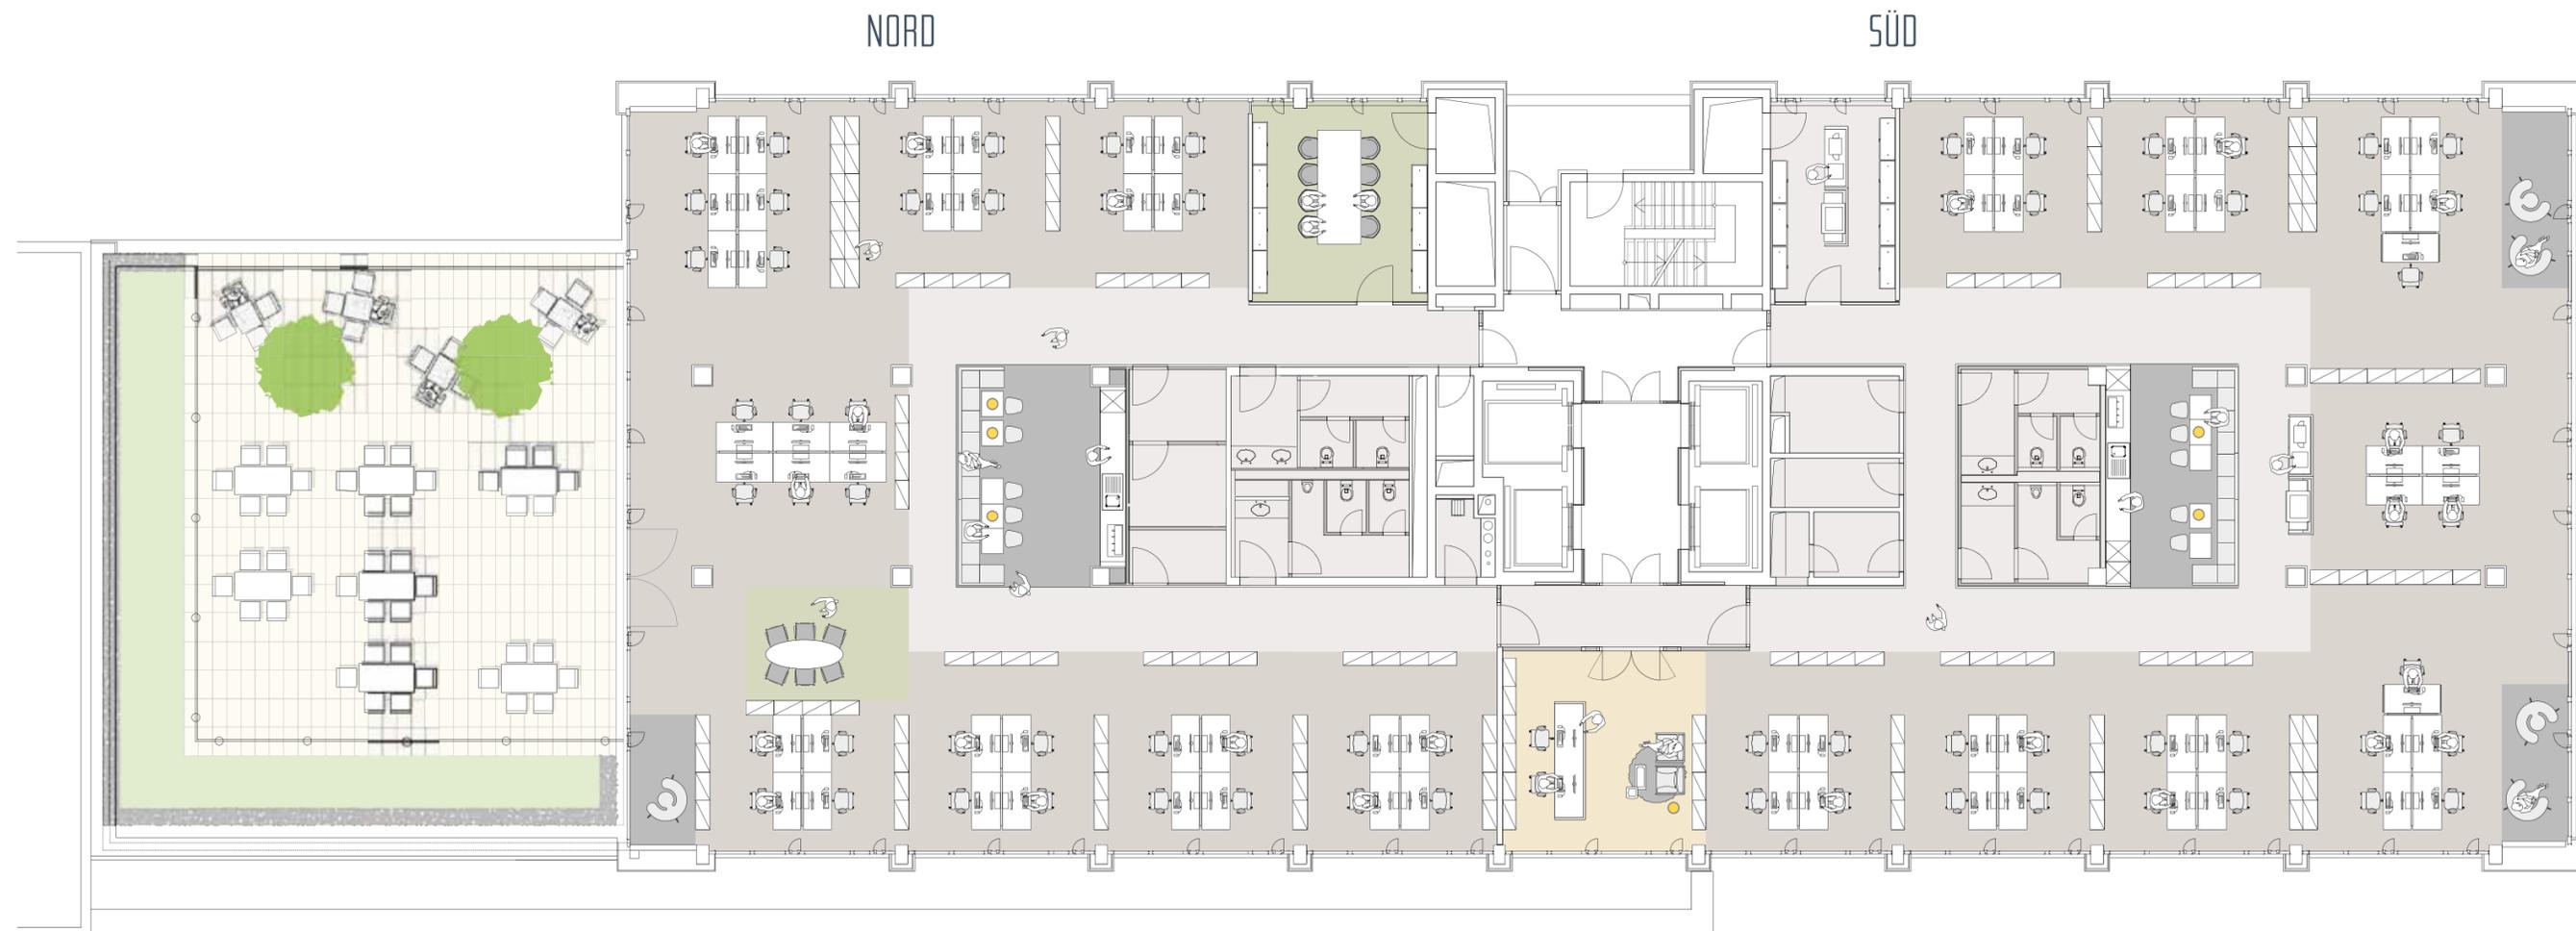

**10. OG – Beispiel für Kombibüro mit
Gruppenarbeitsplätzen***

*Alle Grundrisse sind Vorentwürfe
und nicht verbindlich.

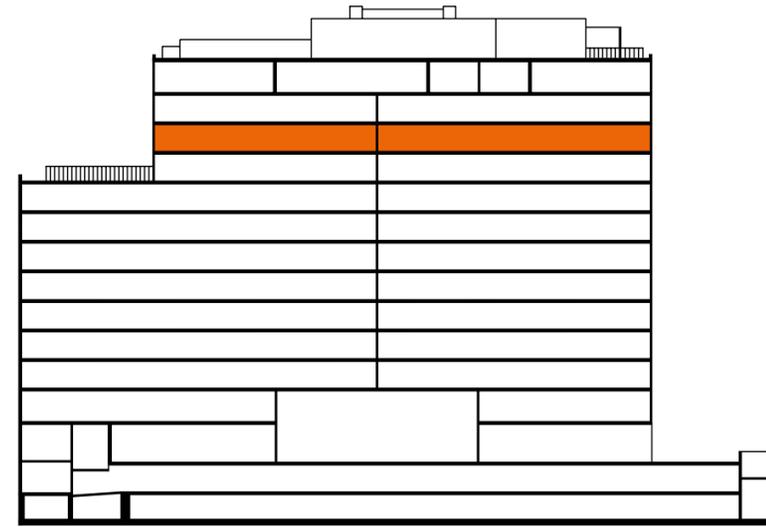

Mietfläche: ca.


1.116 m²

Belegung Fläche Nord: 28 Arbeitsplätze

Belegung Fläche Süd: 23 Arbeitsplätze


Belegung: gesamt

51 ARBEITSPLÄTZE

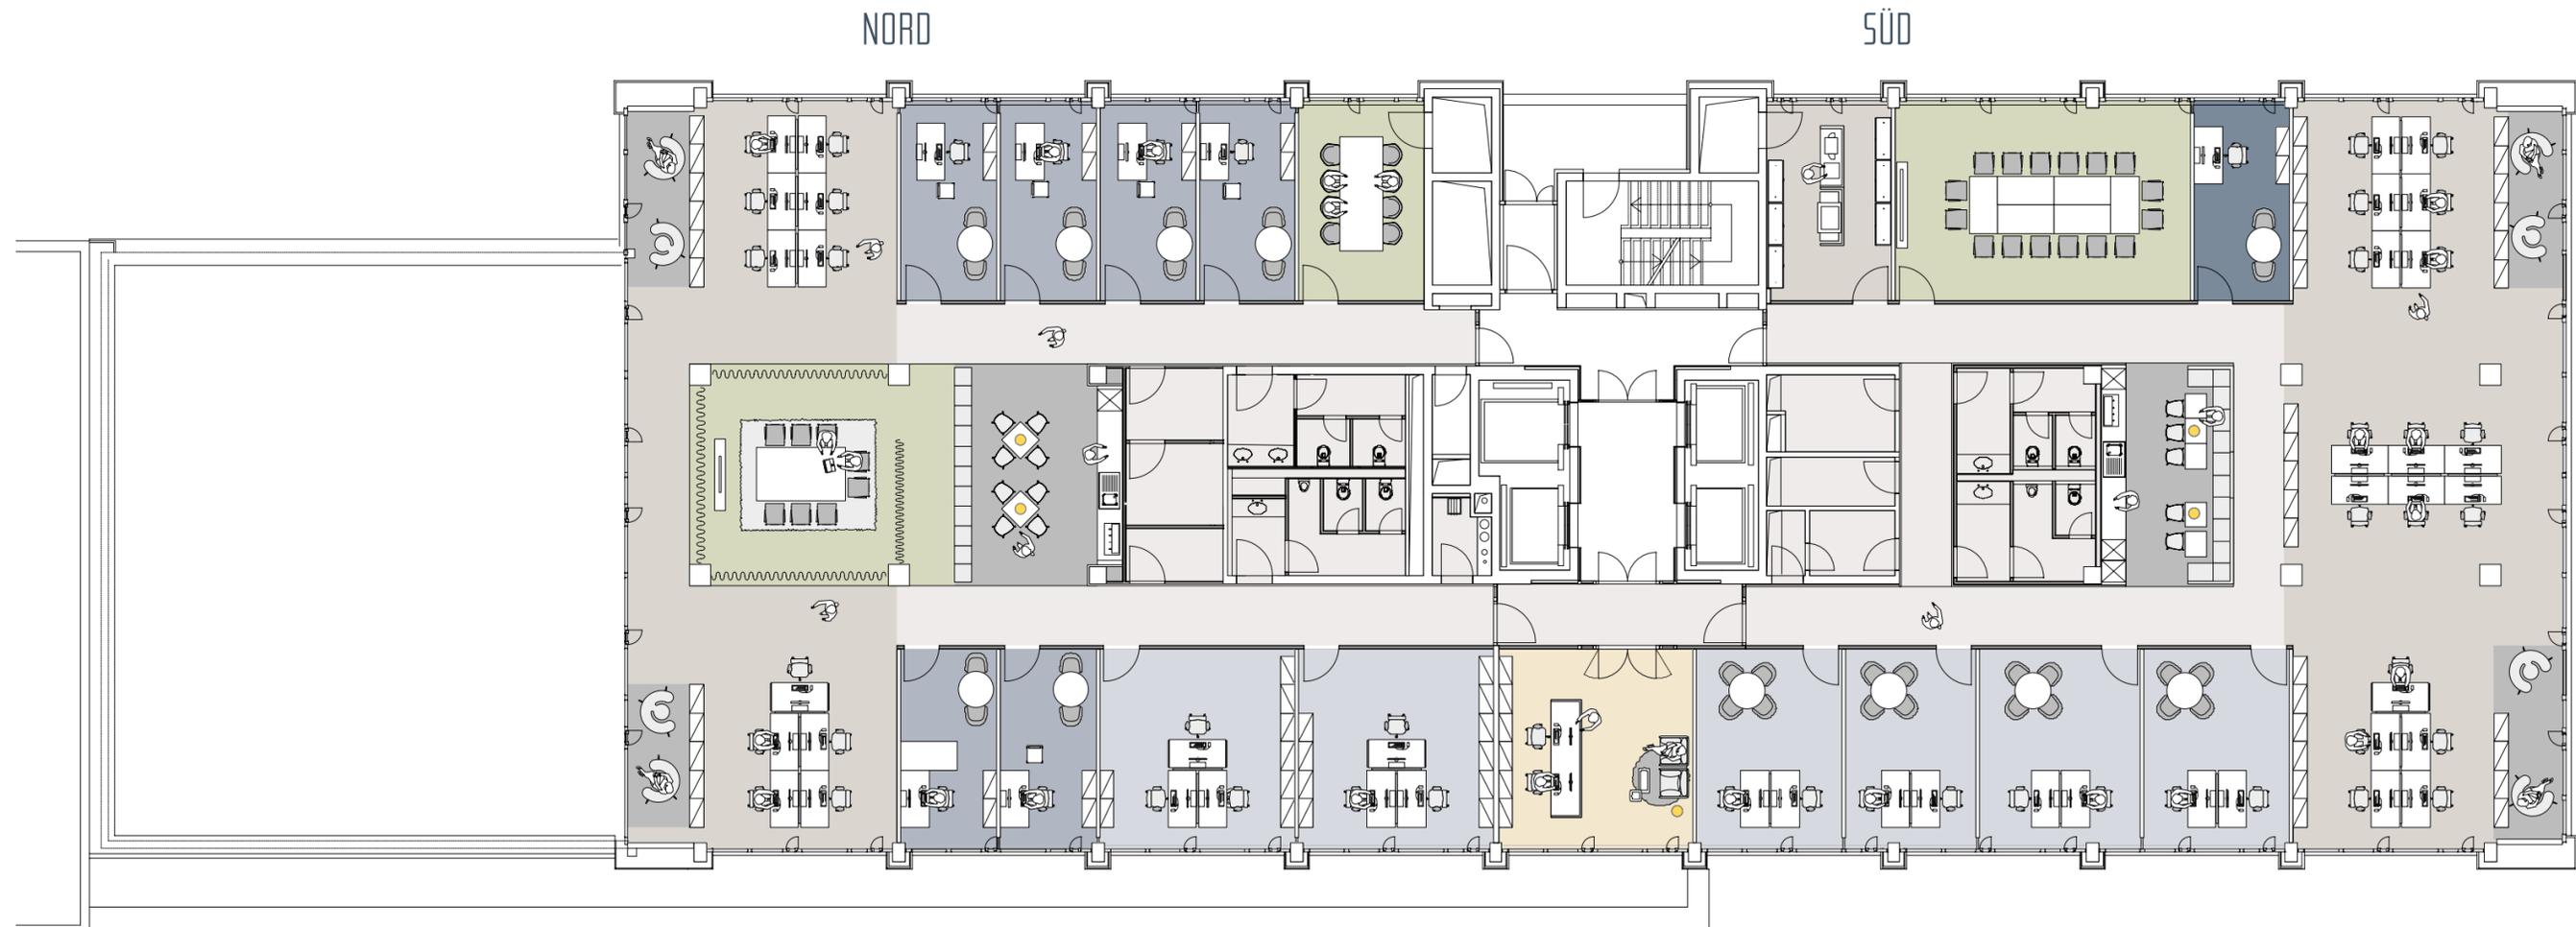


**13. OG – Konferenzbereich mit
Dachterrasse***

*Alle Grundrisse sind Vorentwürfe
und nicht verbindlich.

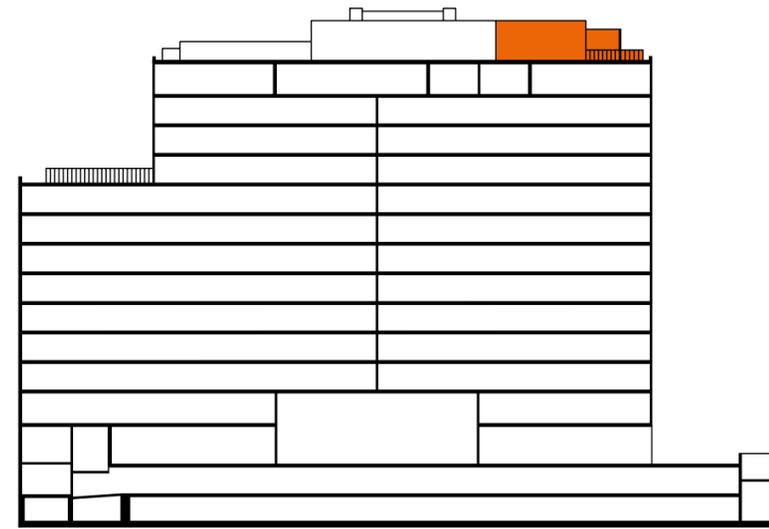

Mietfläche: ca.

368 m² inkl. Terrasse (ca. 190 m²)

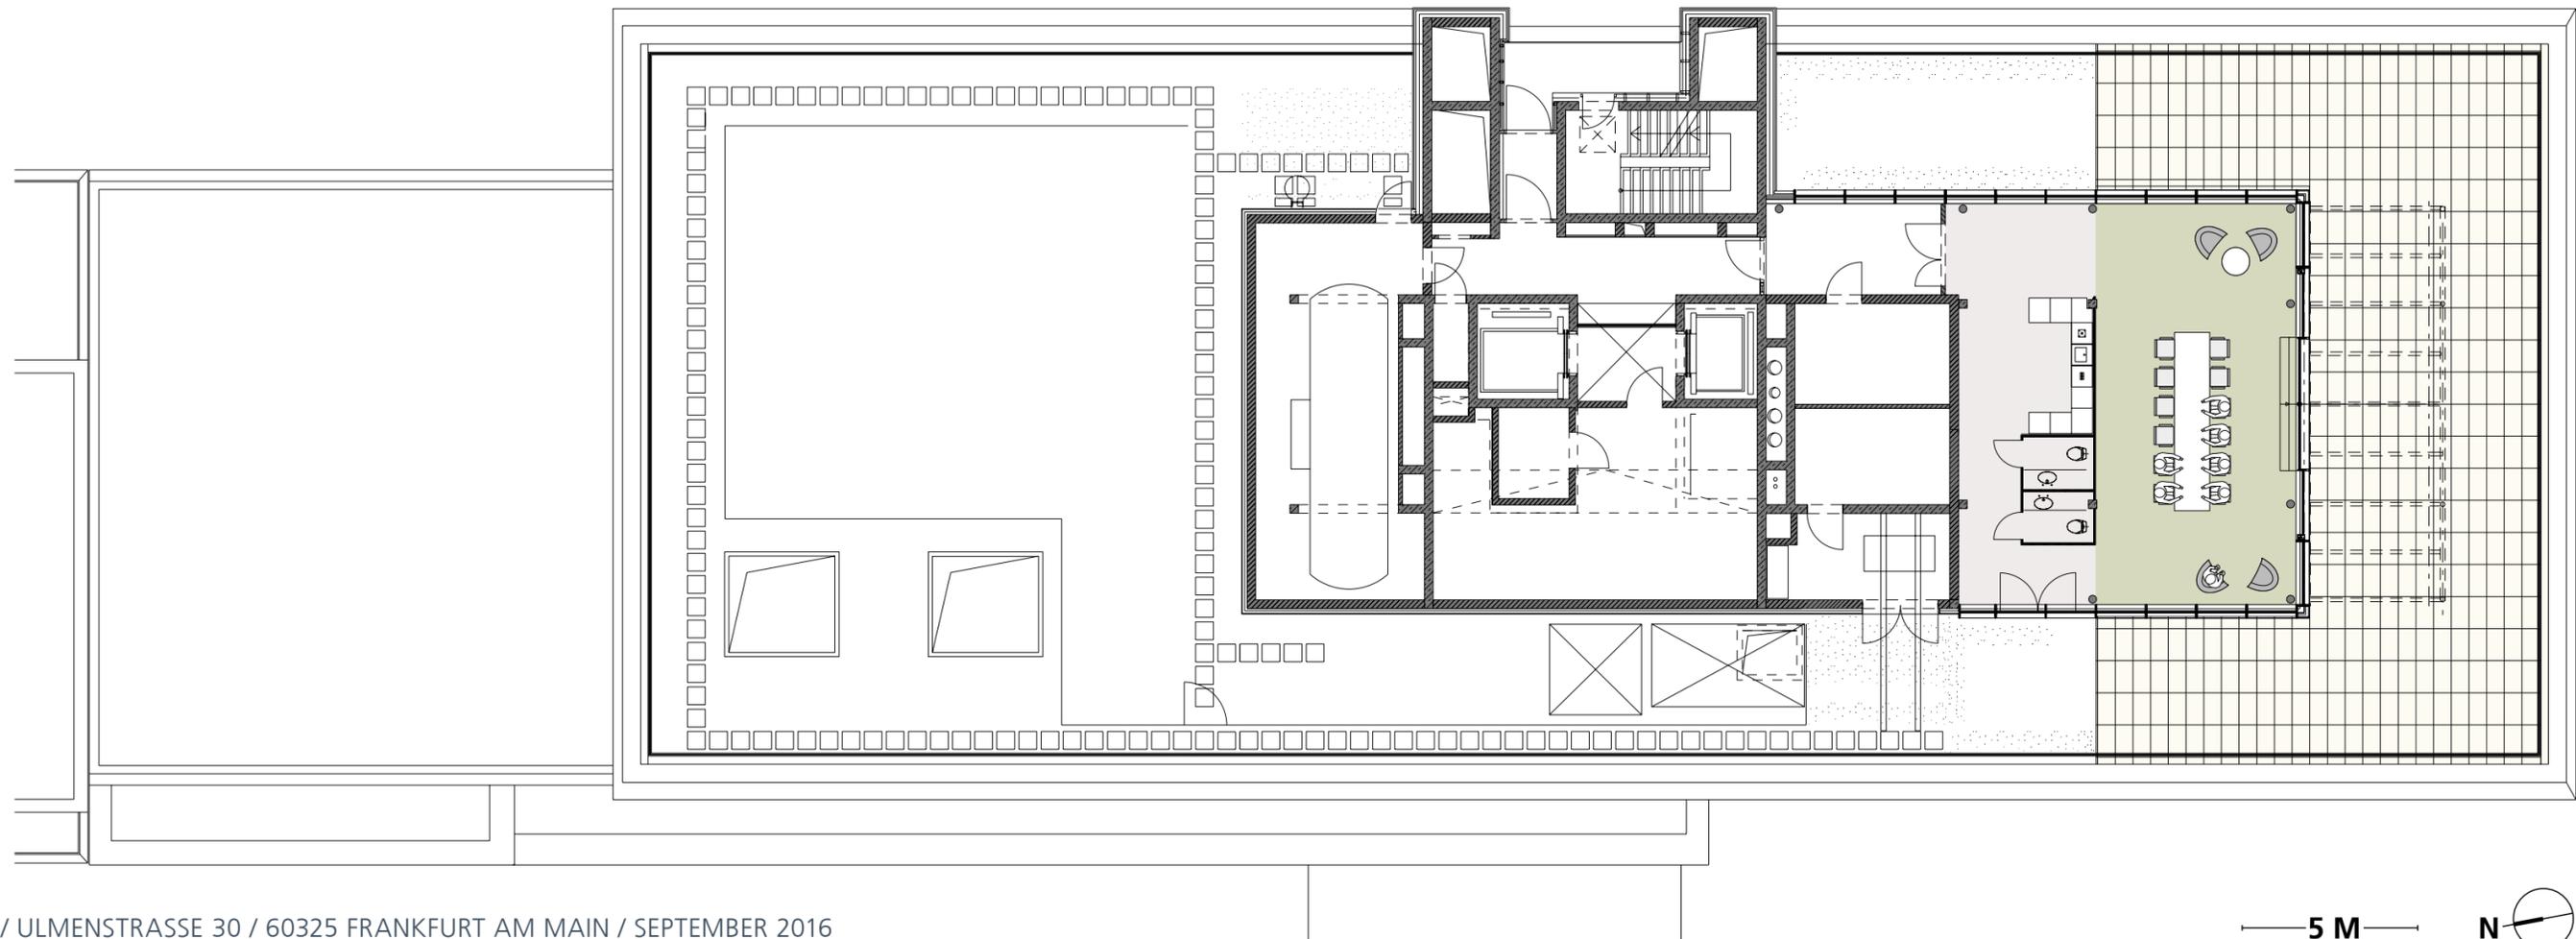

FEEL FREE TO GET IN TOUCH WITH US.

Ihr Ansprechpartner:

Wolf-Jörn Mittenzwei

Deka Immobilien GmbH

Immobilienmanagement

Lyoner Str. 13

60528 Frankfurt am Main

Telefon: (0 69) 71 47 - 15 67

Telefax: (0 69) 71 47 - 36 07

Vermietung unter:

+ 49 69 -7147-1567

westendsky@deka.de

westendsky.de

..Deka
Immobilien